


TUINONTWERP MET LEGENDA

- Bergingsruimte voor fietsen
- Meerstammige boom bijv. Amelanchier in border
- Erfscheiding van Hedera hoogte 200cm
- Border met +20cm met cortenstaal rand
- Pad van split minimale doorgang 1000mm
- Dichte containerberging van zwart gebeitst hout achter een palenrij
- Hoge heesters bijv. Prunus lusitanica 'Angustifolia' (bladhoudend)
- Poort schapenhekwerk 120cm
- Kasseien van kandra grey
- Oprit van split ruimte voor 2 auto's
- Beukenhaag 120cm hoog
- Sierappel uitgelicht
- Grote boom (hoogstam) bijv. Juglans regia
- Engels schapenhekwerk 120cm zoals erfgrans

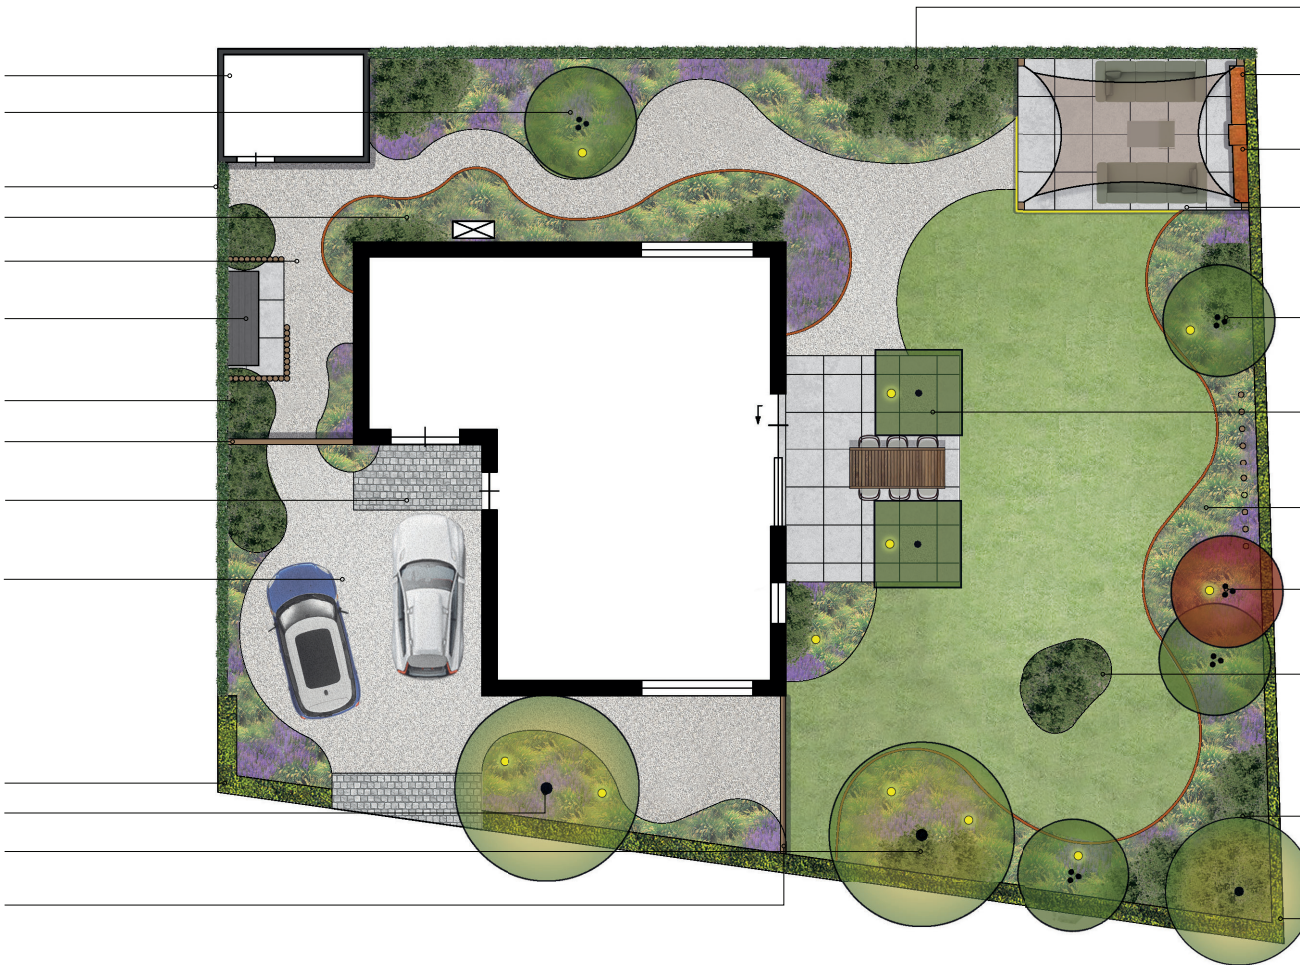

- Erfgrans met hedera haag
- Houtopslag Cortelstaal (maatwerk)
- Buitenhaard en pizzaoven van Cortenstaal 550x490x1200mm
- Schaduwdoek aan vier robinapalen terras van 100x100 tegels +20 cm verhoogt langs de rand lijnverlichting plaats voor grote loungeset
- Meerstammige boom bijv. Gleditsia triacanthos 'Sunburst'
- Terras aan huis van 100x100cm tegels met ruimte voor een tafel (max. 8p.) moerbeidakbomen.
- Border +20cm met Cortenstaal rand en verspringende palenrij diverse siergrassen en vaste planten met wit en paars als accentkleur
- Meerstammige sierboom (rode esdoorn)
- Sierborder met wintergroene heesters
- Hoge heesters accentkleur paars bijv. Rhododendron/Syringa
- Beukenhaag als erfscheiding 180cm hoog

REFERENTIES





Schaal 1:100

0 1 2 3 4 5m

ONDERWERP:	TUINONTWERP
OPDRACHTGEVER:	
ADRES:	BORGER
ONTWERPER:	BJÖRN MEULENBERG
DATUM:	oktober 2024
SCHAAL:	1:100 A2